


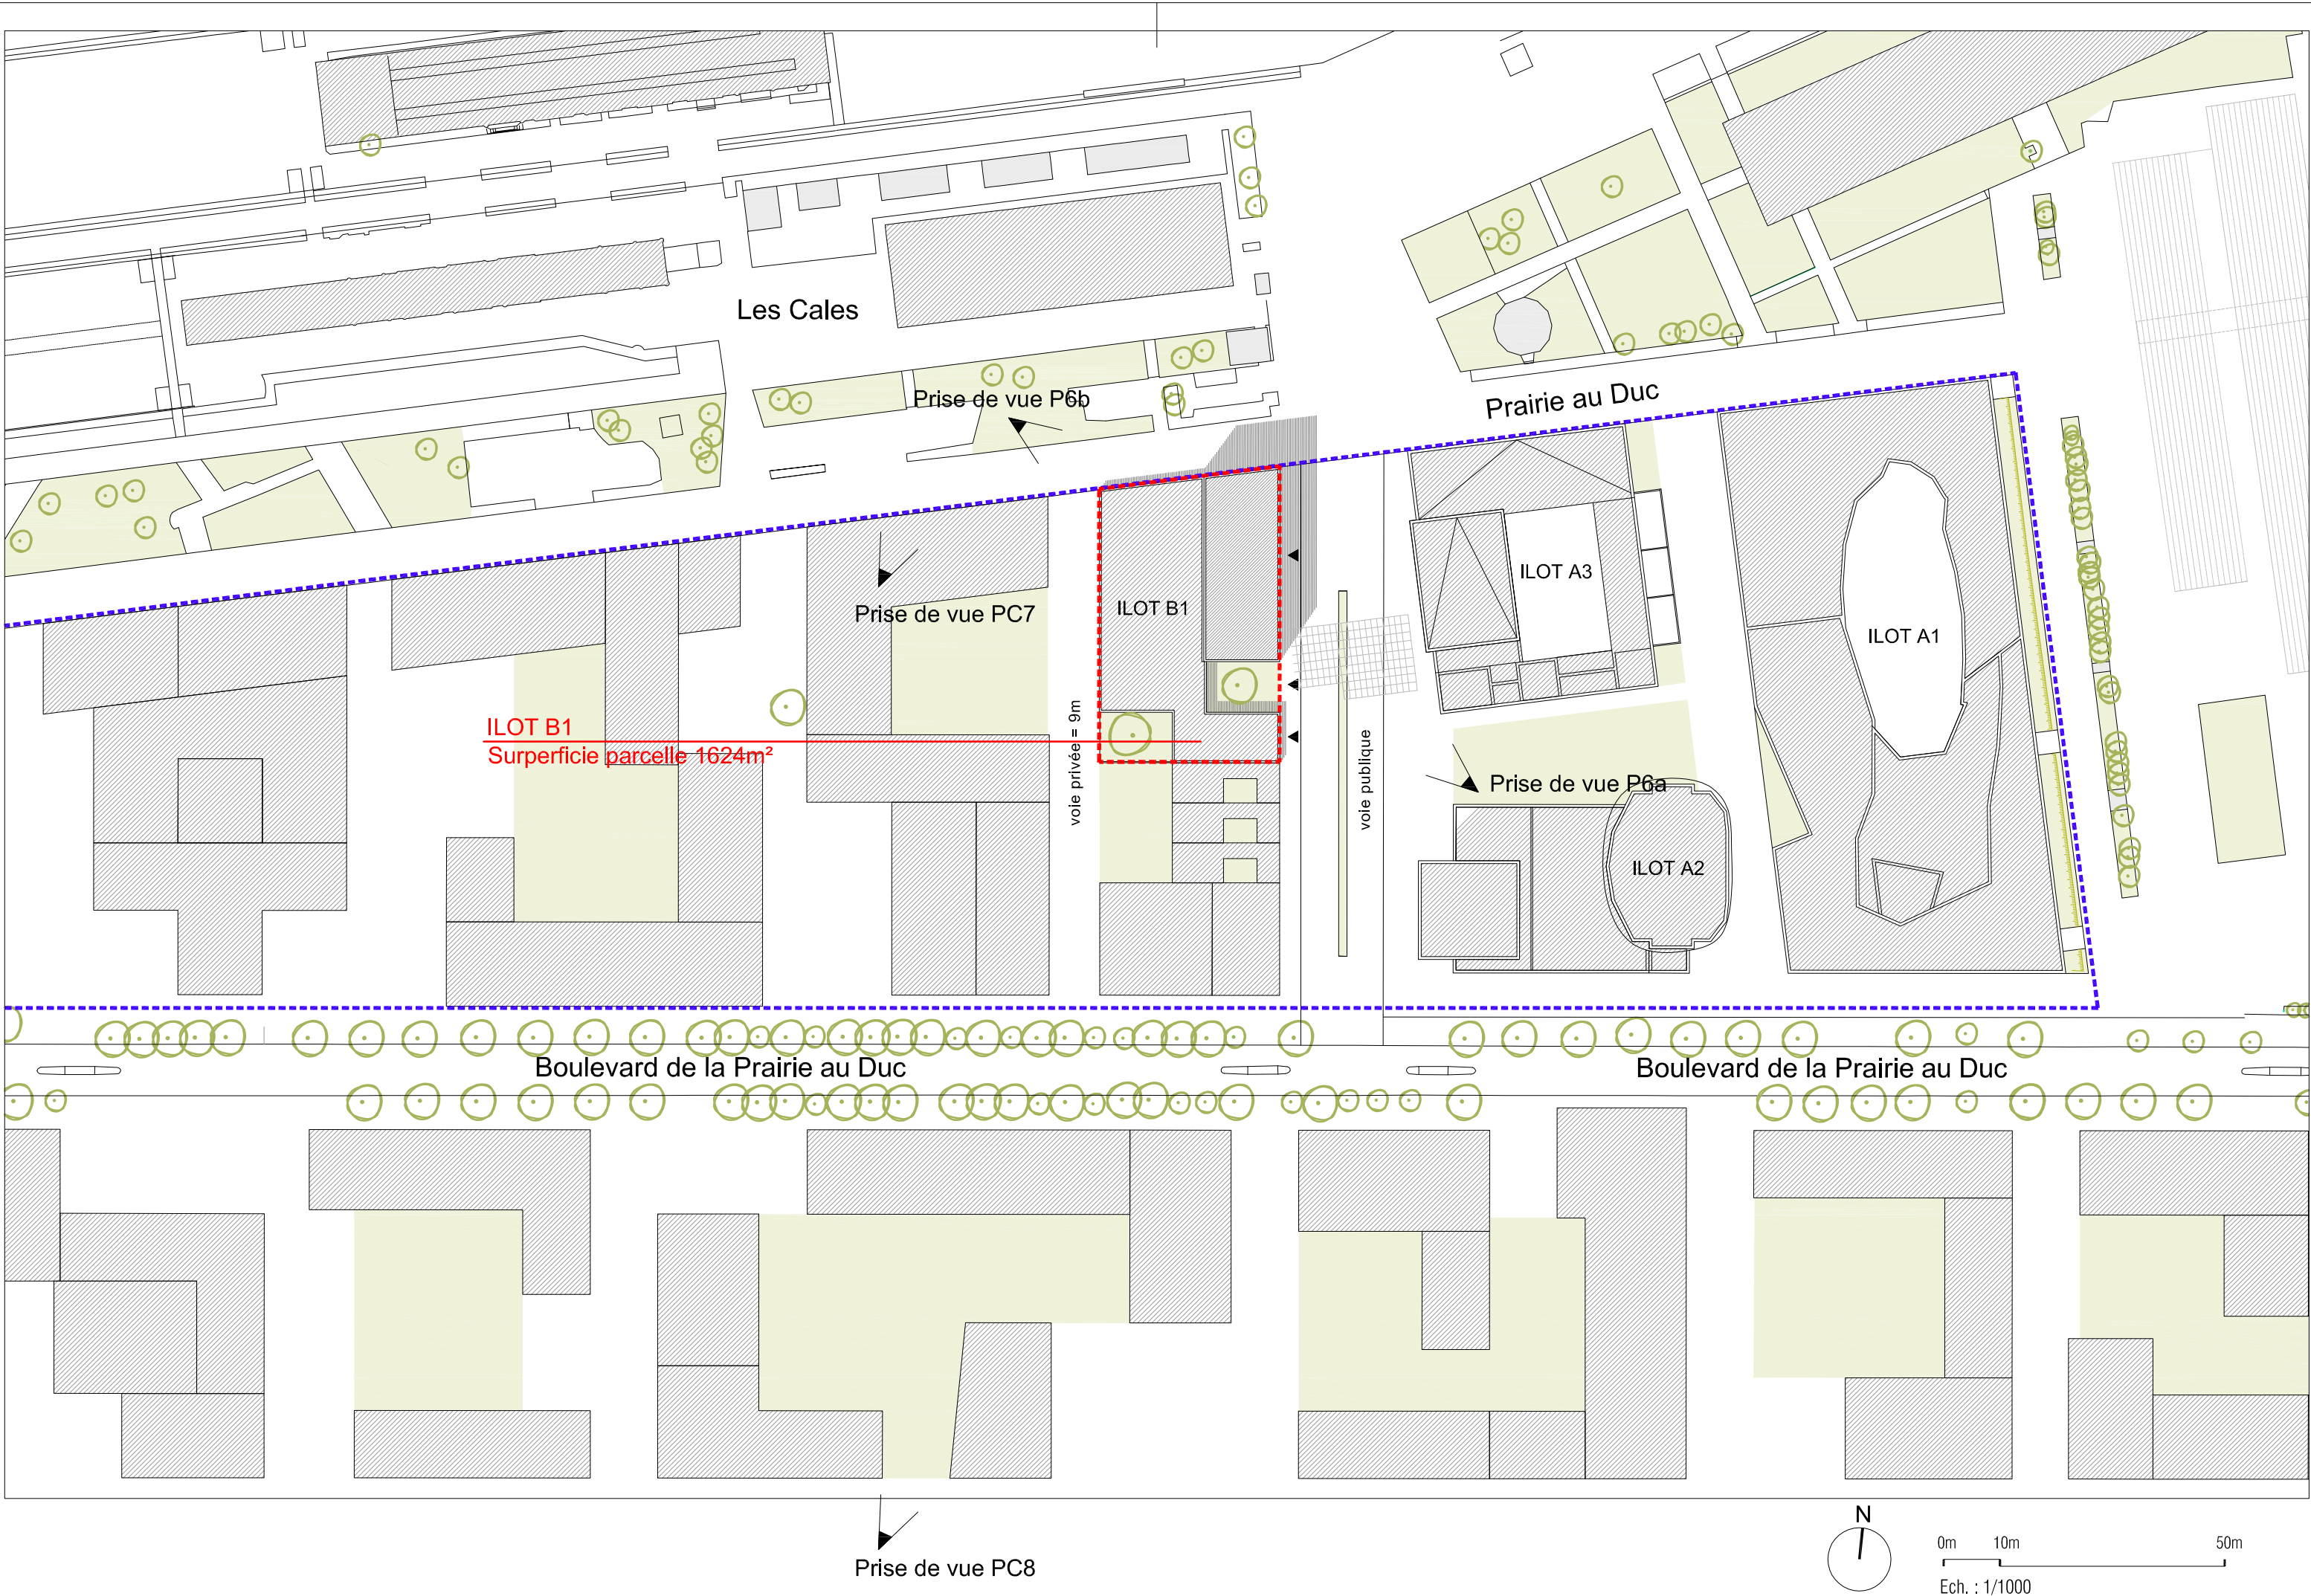

- Eco-quartier de la Prairie au Duc
- ILOT B1

ECOLE - RESIDENCE ESMA CINECREATIS  
Ilot B1 - Prairie au Duc  
ILE DE NANTES

| ESQ                      | APS | APD                                                                           | PC | PRO/DCE | EXE | ACT | DET | AOR                                  |
|--------------------------|-----|-------------------------------------------------------------------------------|----|---------|-----|-----|-----|--------------------------------------|
| MAITRE D'OUVRAGE :       |     | ESMA<br>140, Rue Robert Koch<br>34080 MONTPELLIER                             |    |         |     |     |     | T_04 67 63 01 80<br>F_               |
| ARCHITECTES :            |     | Babled_Nouvet_Reynaud Architectes<br>39, Rue des Grands Champs<br>75020 PARIS |    |         |     |     |     | T_01 43 48 08 93<br>F_01 43 48 06 46 |
| BET STRUCTURE :          |     | EVP<br>80 rue du faubourg Saint Denis<br>75 010 Paris                         |    |         |     |     |     | T_01 40 26 15 97<br>F_01 40 26 15 98 |
| BET ETUDES FLUIDES :     |     | CAPET<br>10, Avenue du Président Salvador Allende<br>BP 176_77335 MEAUX Cedex |    |         |     |     |     | T_01 60 41 15 15<br>F_01 60 41 15 16 |
| BET ETUDES ELECTRIQUES : |     | BETHEM<br>25, Rue de Yveros<br>94440 Villiers                                 |    |         |     |     |     | T_01 56 73 13 26<br>F_               |
| BET ACOUSTIQUE :         |     | ITAC<br>16, rue pierre chevalier<br>44000 NANTES                              |    |         |     |     |     | T_01 40 14 01 95<br>F_02 40 14 01 28 |
| ECONOMISTE               |     | AZECO<br>31, rue du Paradis<br>49300 CHOLET                                   |    |         |     |     |     | T_04 76 65 19 34<br>F_04 76 65 12 52 |
| SECURITE INCENDIE :      |     | BATISS<br>16, Impasse Delépine<br>75 011 PARIS                                |    |         |     |     |     | T_01 44 64 70 70<br>F_01 44 64 70 75 |

PLAN DE SITUATION

|             |            |               |             |                |               |
|-------------|------------|---------------|-------------|----------------|---------------|
| ARCHITECTES | ECONOMISTE | BET STRUCTURE | BET FLUIDES | B. DE CONTROLE | SEC. INCENDIE |
|-------------|------------|---------------|-------------|----------------|---------------|

| PLAN N°  |               |
|----------|---------------|
| PC<br>01 |               |
| indice   | -             |
| echelle  | 1/1000        |
| date     | 19 Avril 2011 |
| origine  |               |