


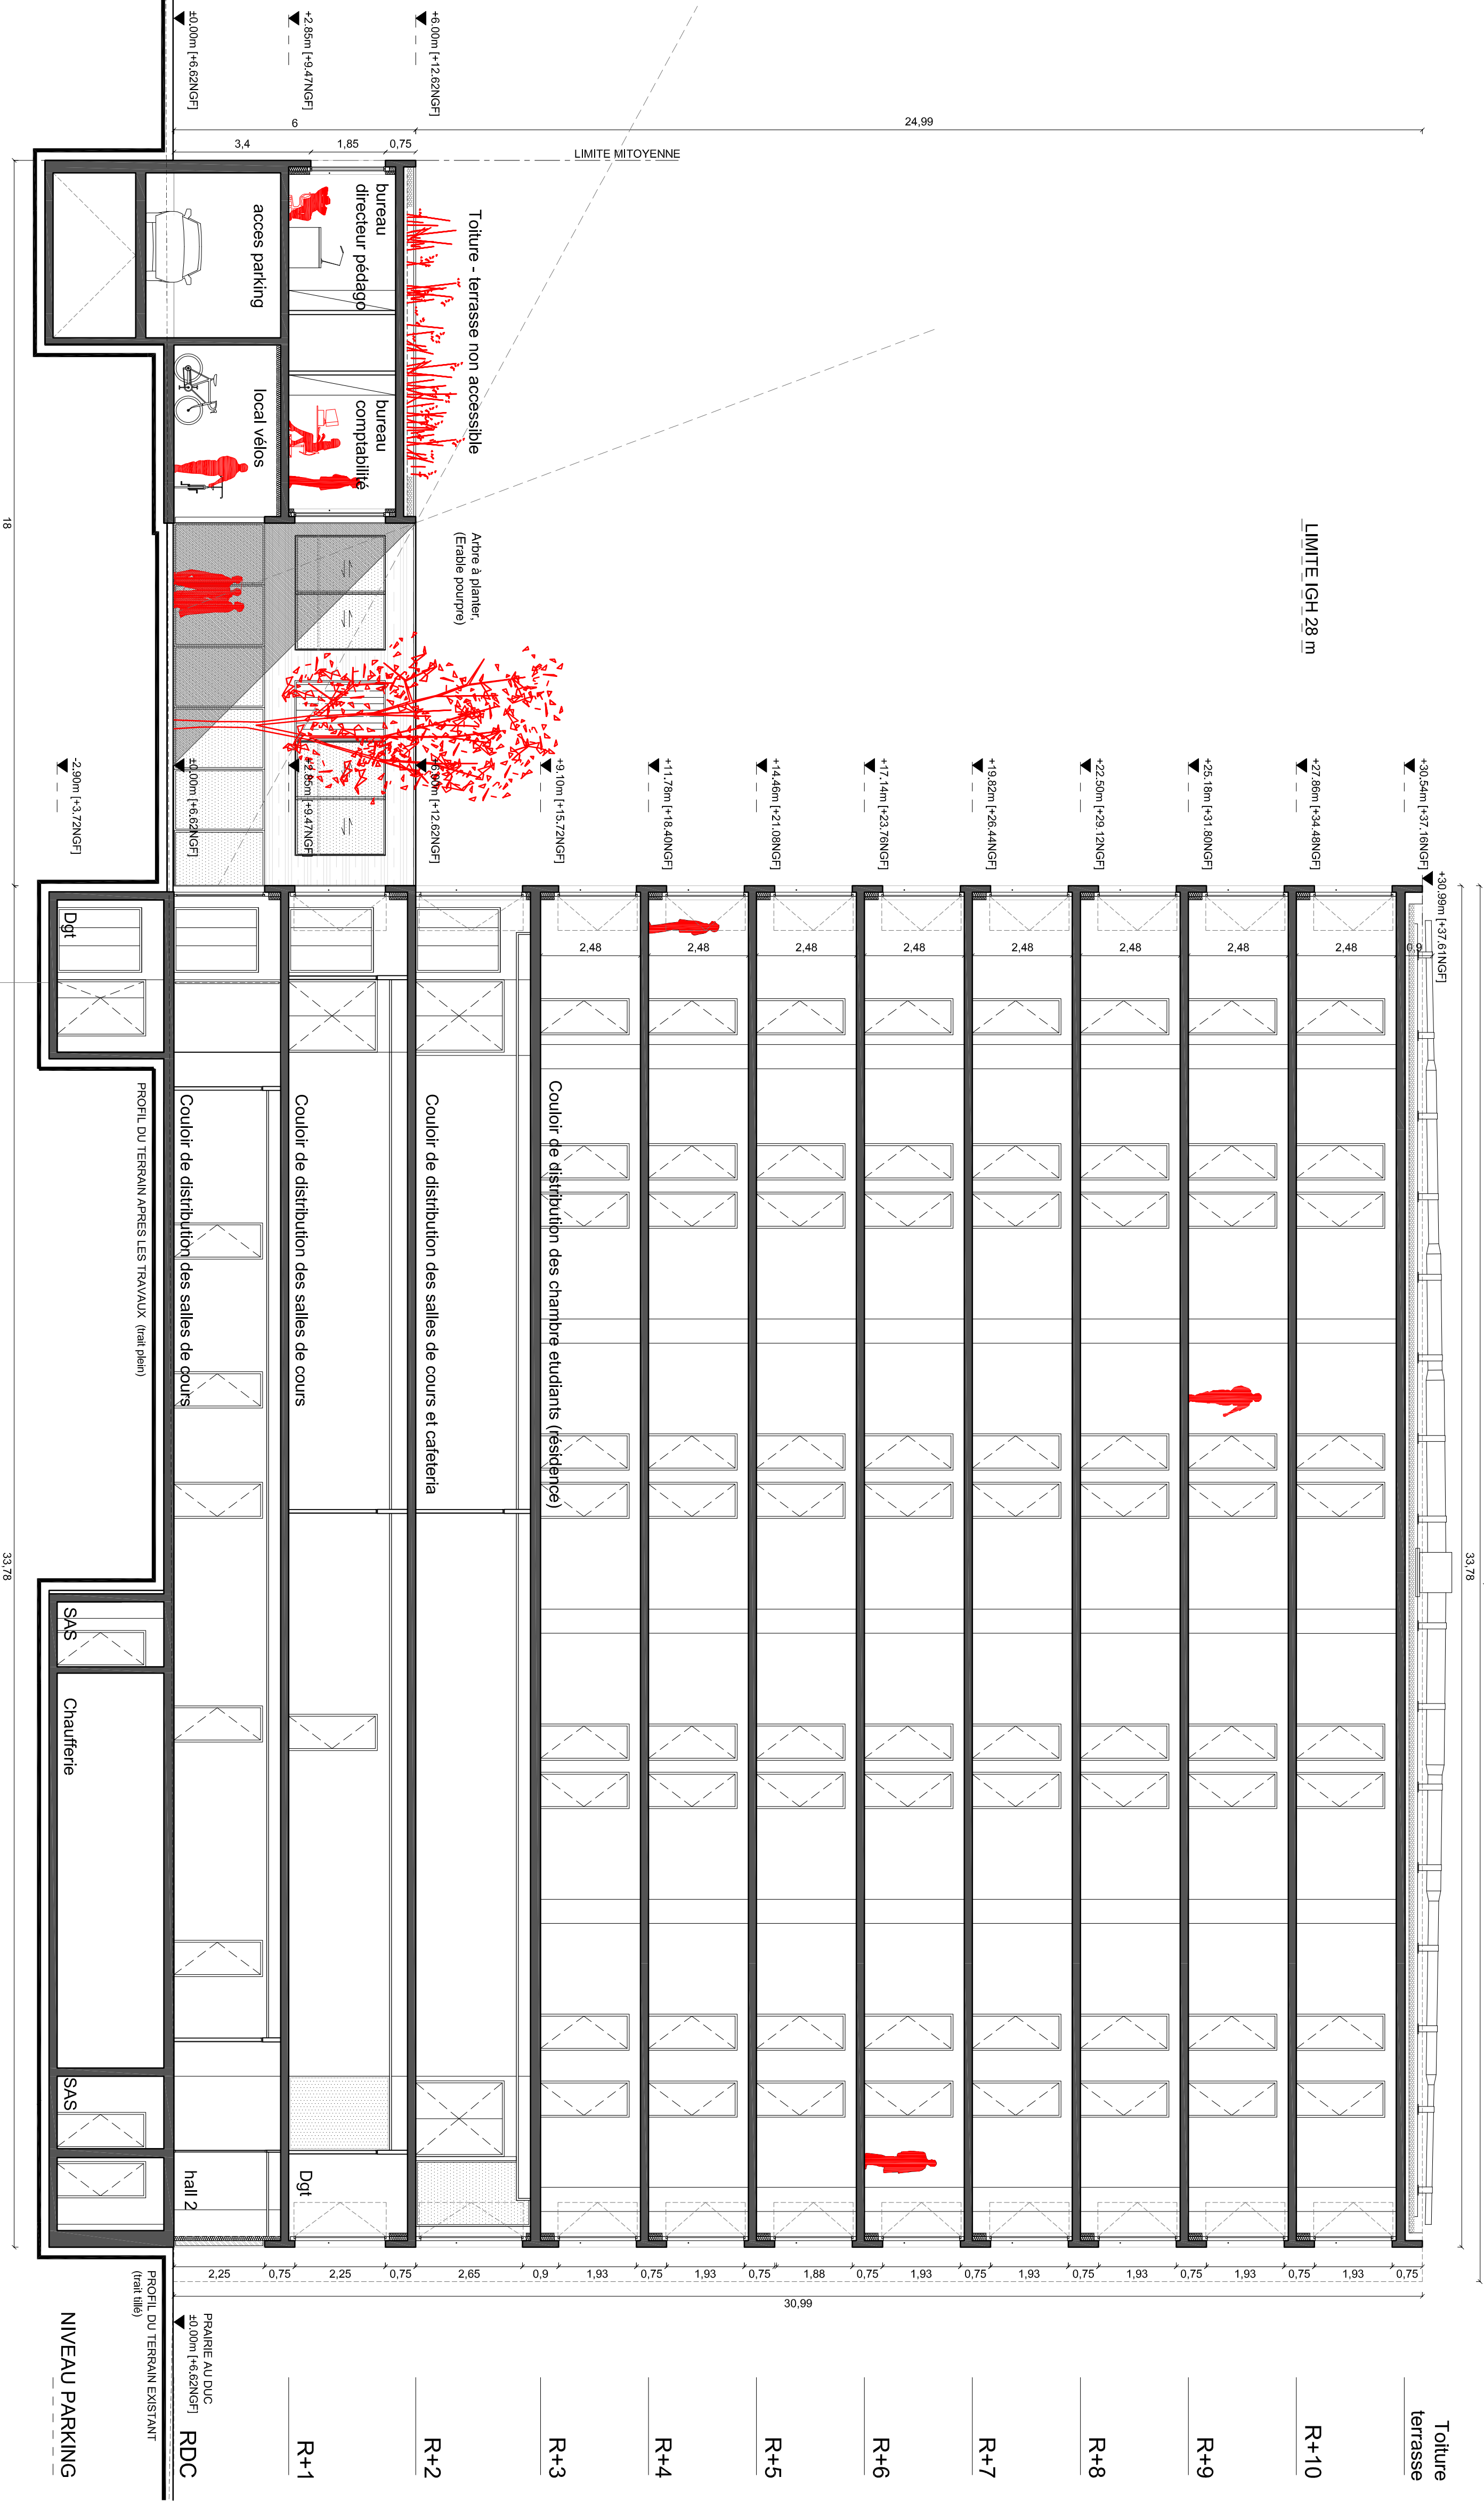

- Toiture terrasse
- R+10
- R+9
- R+8
- R+7
- R+6
- R+5
- R+4
- R+3
- R+2
- R+1

ECOLE - RESIDENCE ESMA CINECREATIS
Ilot B1 - Prairie au Duc
ILE DE NANTES

ESO	APS	APD	PC	PRO/DCE	EXE	ACT	DET	AOR	PLAN N°
MAÎTRE D'OUVRAGE :									PC 03b
ARCHITECTES :									
BET STRUCTURE :									
BET ETUDES ELECTRIQUES :									
BET ETUDES ELECTRONIQUES :									
BET ACQUISITION :									Indice - échelle 1/100 date 19 Avril 2011 origine
ECONOMISTE :									
SECURITE INCENDIE :									
