


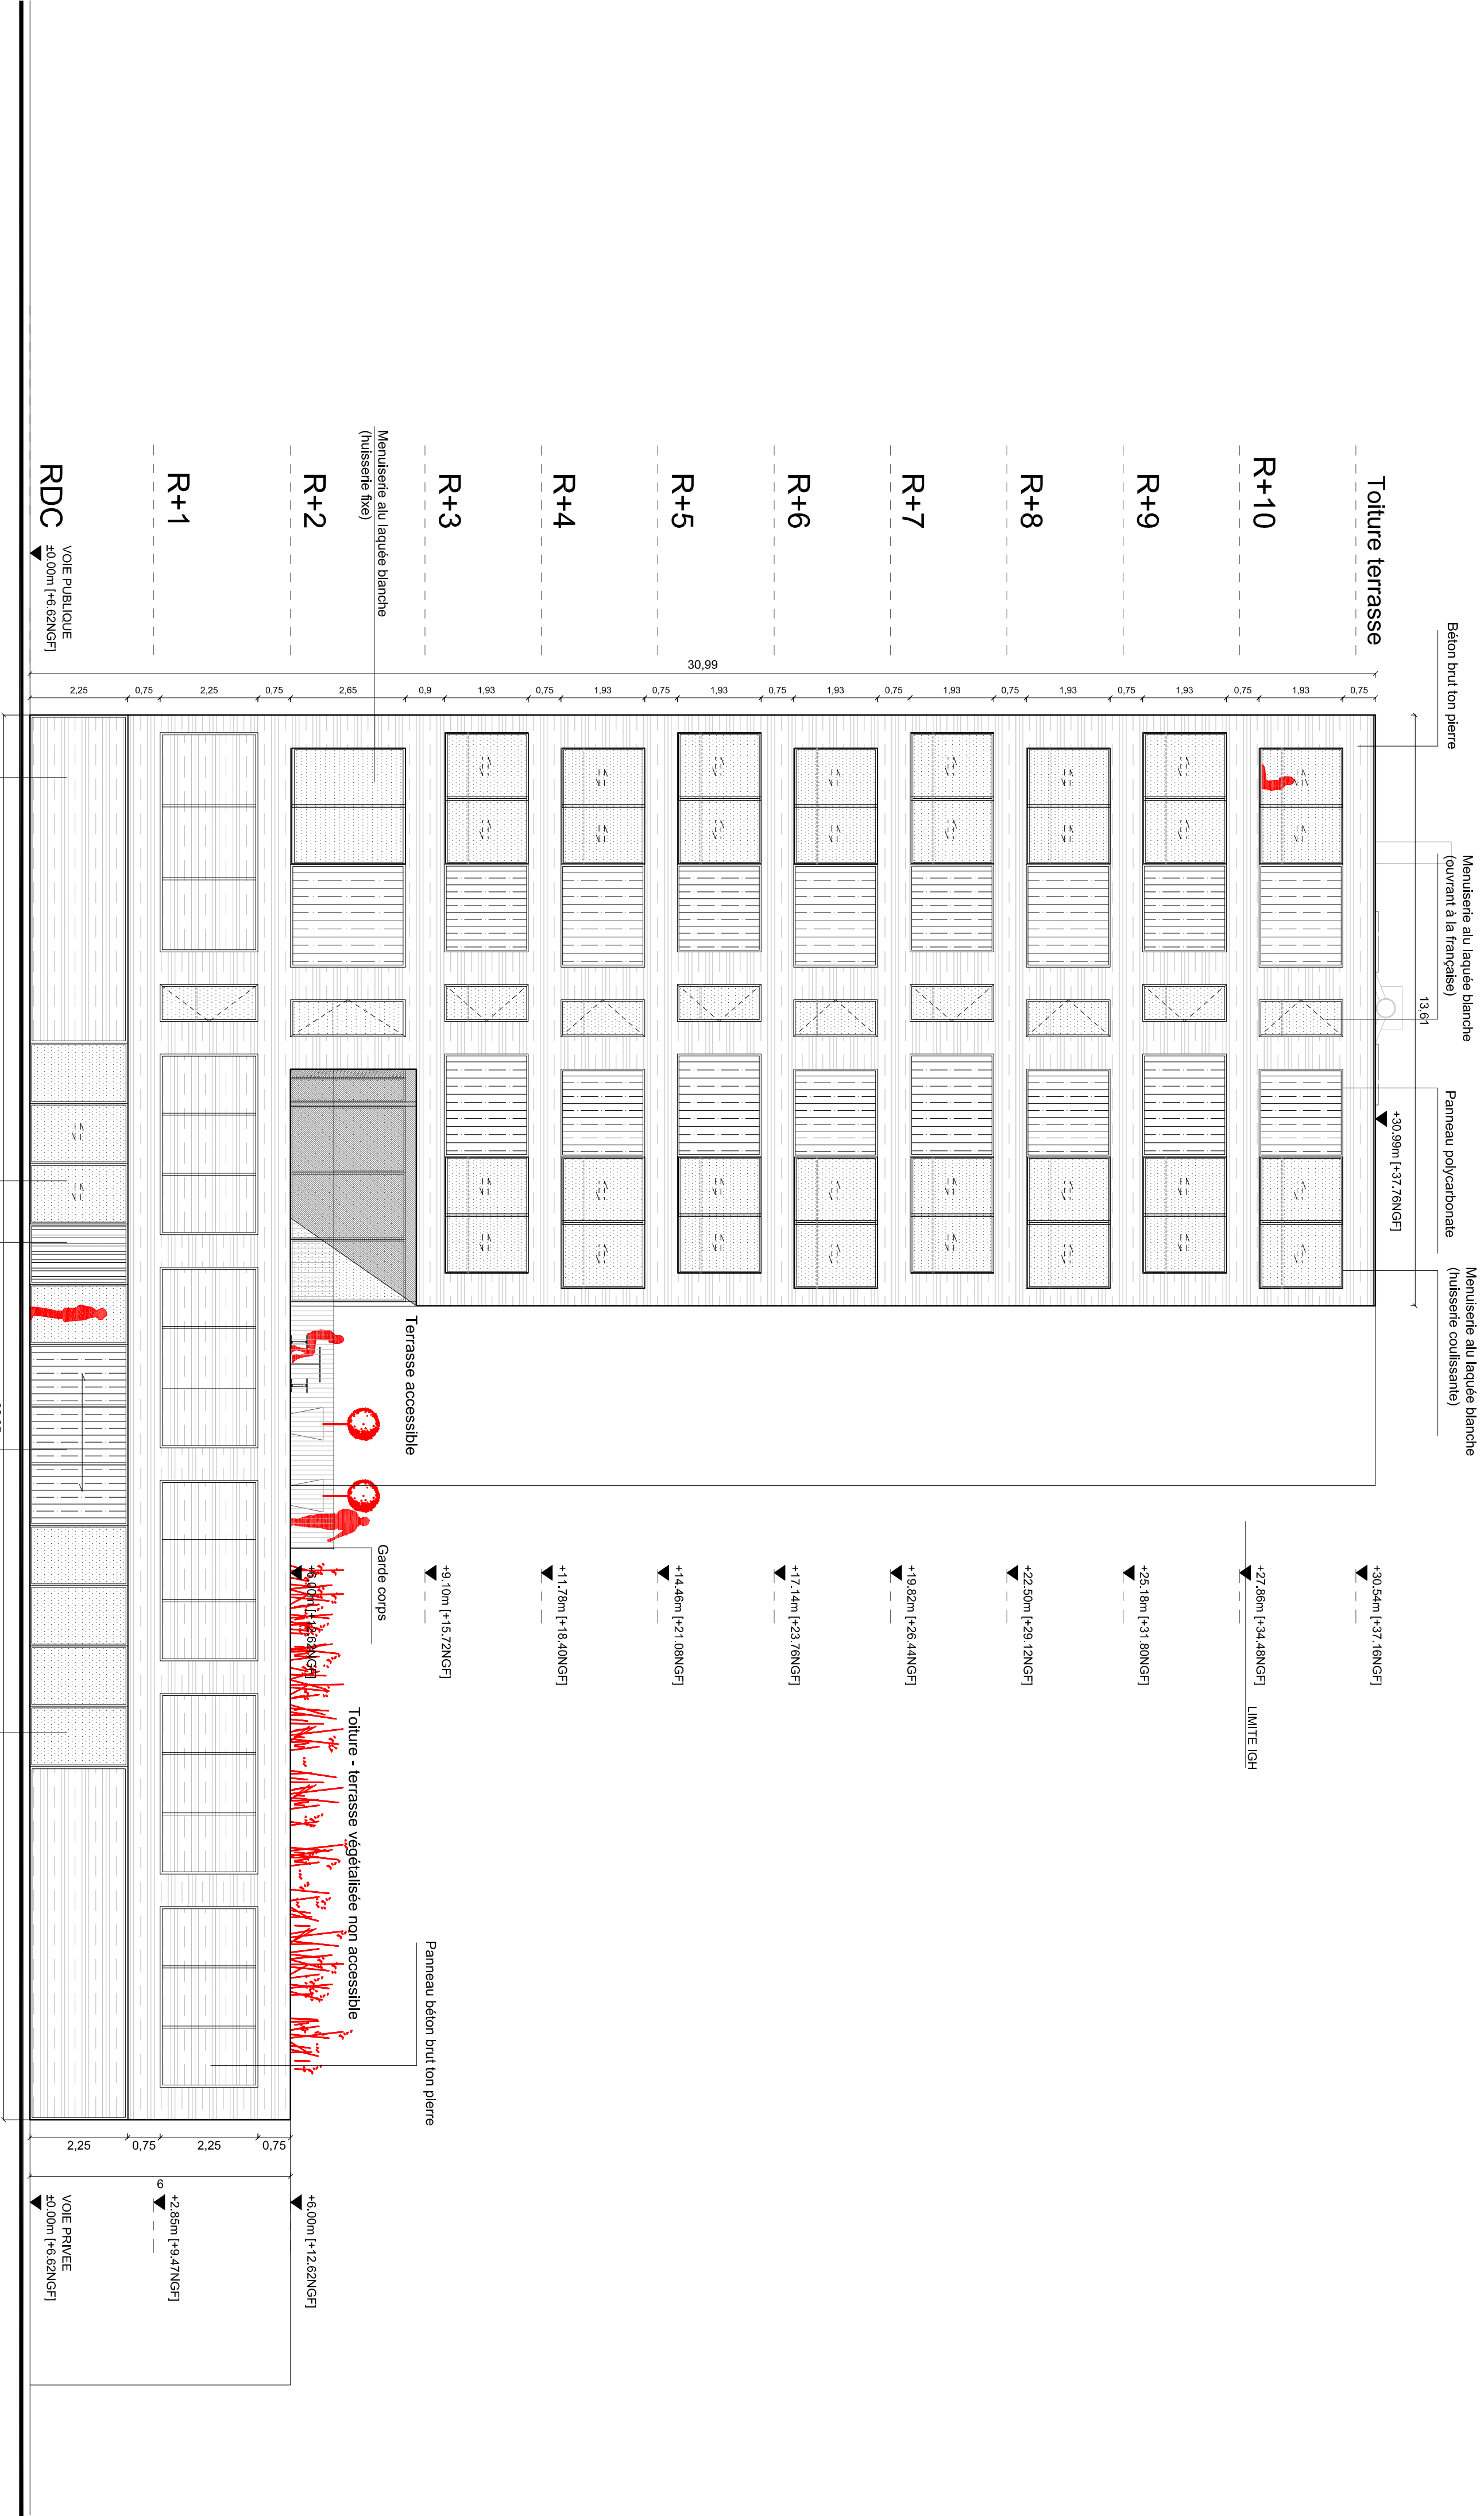

ECOLE - RESIDENCE ESMA CINECREATIS

Ilot B1 - Prairie au Duc

ILE DE NANTES

PLAN N°								
ESO	APS	APD	PC	PRODIGE	EXE	ACT	DET	AOR
MAÎTRE D'OUVRAGE :								
ESMA								
10, rue de la Poste 52000 Comblanchien								
ARCHITECTES :								
Bédéric, Alexandre, Raymond Archibaud 39 rue de la Grande Croix 52000 Comblanchien								
BET STRUCTURE :								
SVP								
80 rue du Boulois aux Saint-André 52000 Comblanchien								
BET ETUDES ELECTRIQUES :								
10, Avenue du Président Salvador Allende BP 1147 - 71202 SAILLY-CAULAIN								
BET ETUDES ELECTRONIQUES :								
BETHENA								
10 rue de la Poste 52000 Comblanchien								
BET ACQUISITION :								
TFC - 14 rue de la Poste 44000 NANTES								
ECONOMISTE :								
AZECO - 14 rue de la Poste 44000 NANTES								
SECURITE INCENDIE :								
BARRIS - 14 rue de la Poste 75001 PARIS								
Indice								
-								
échelle								
1/100								
date								
19 Avril 2011								
origine								

ELEVATION NORD