


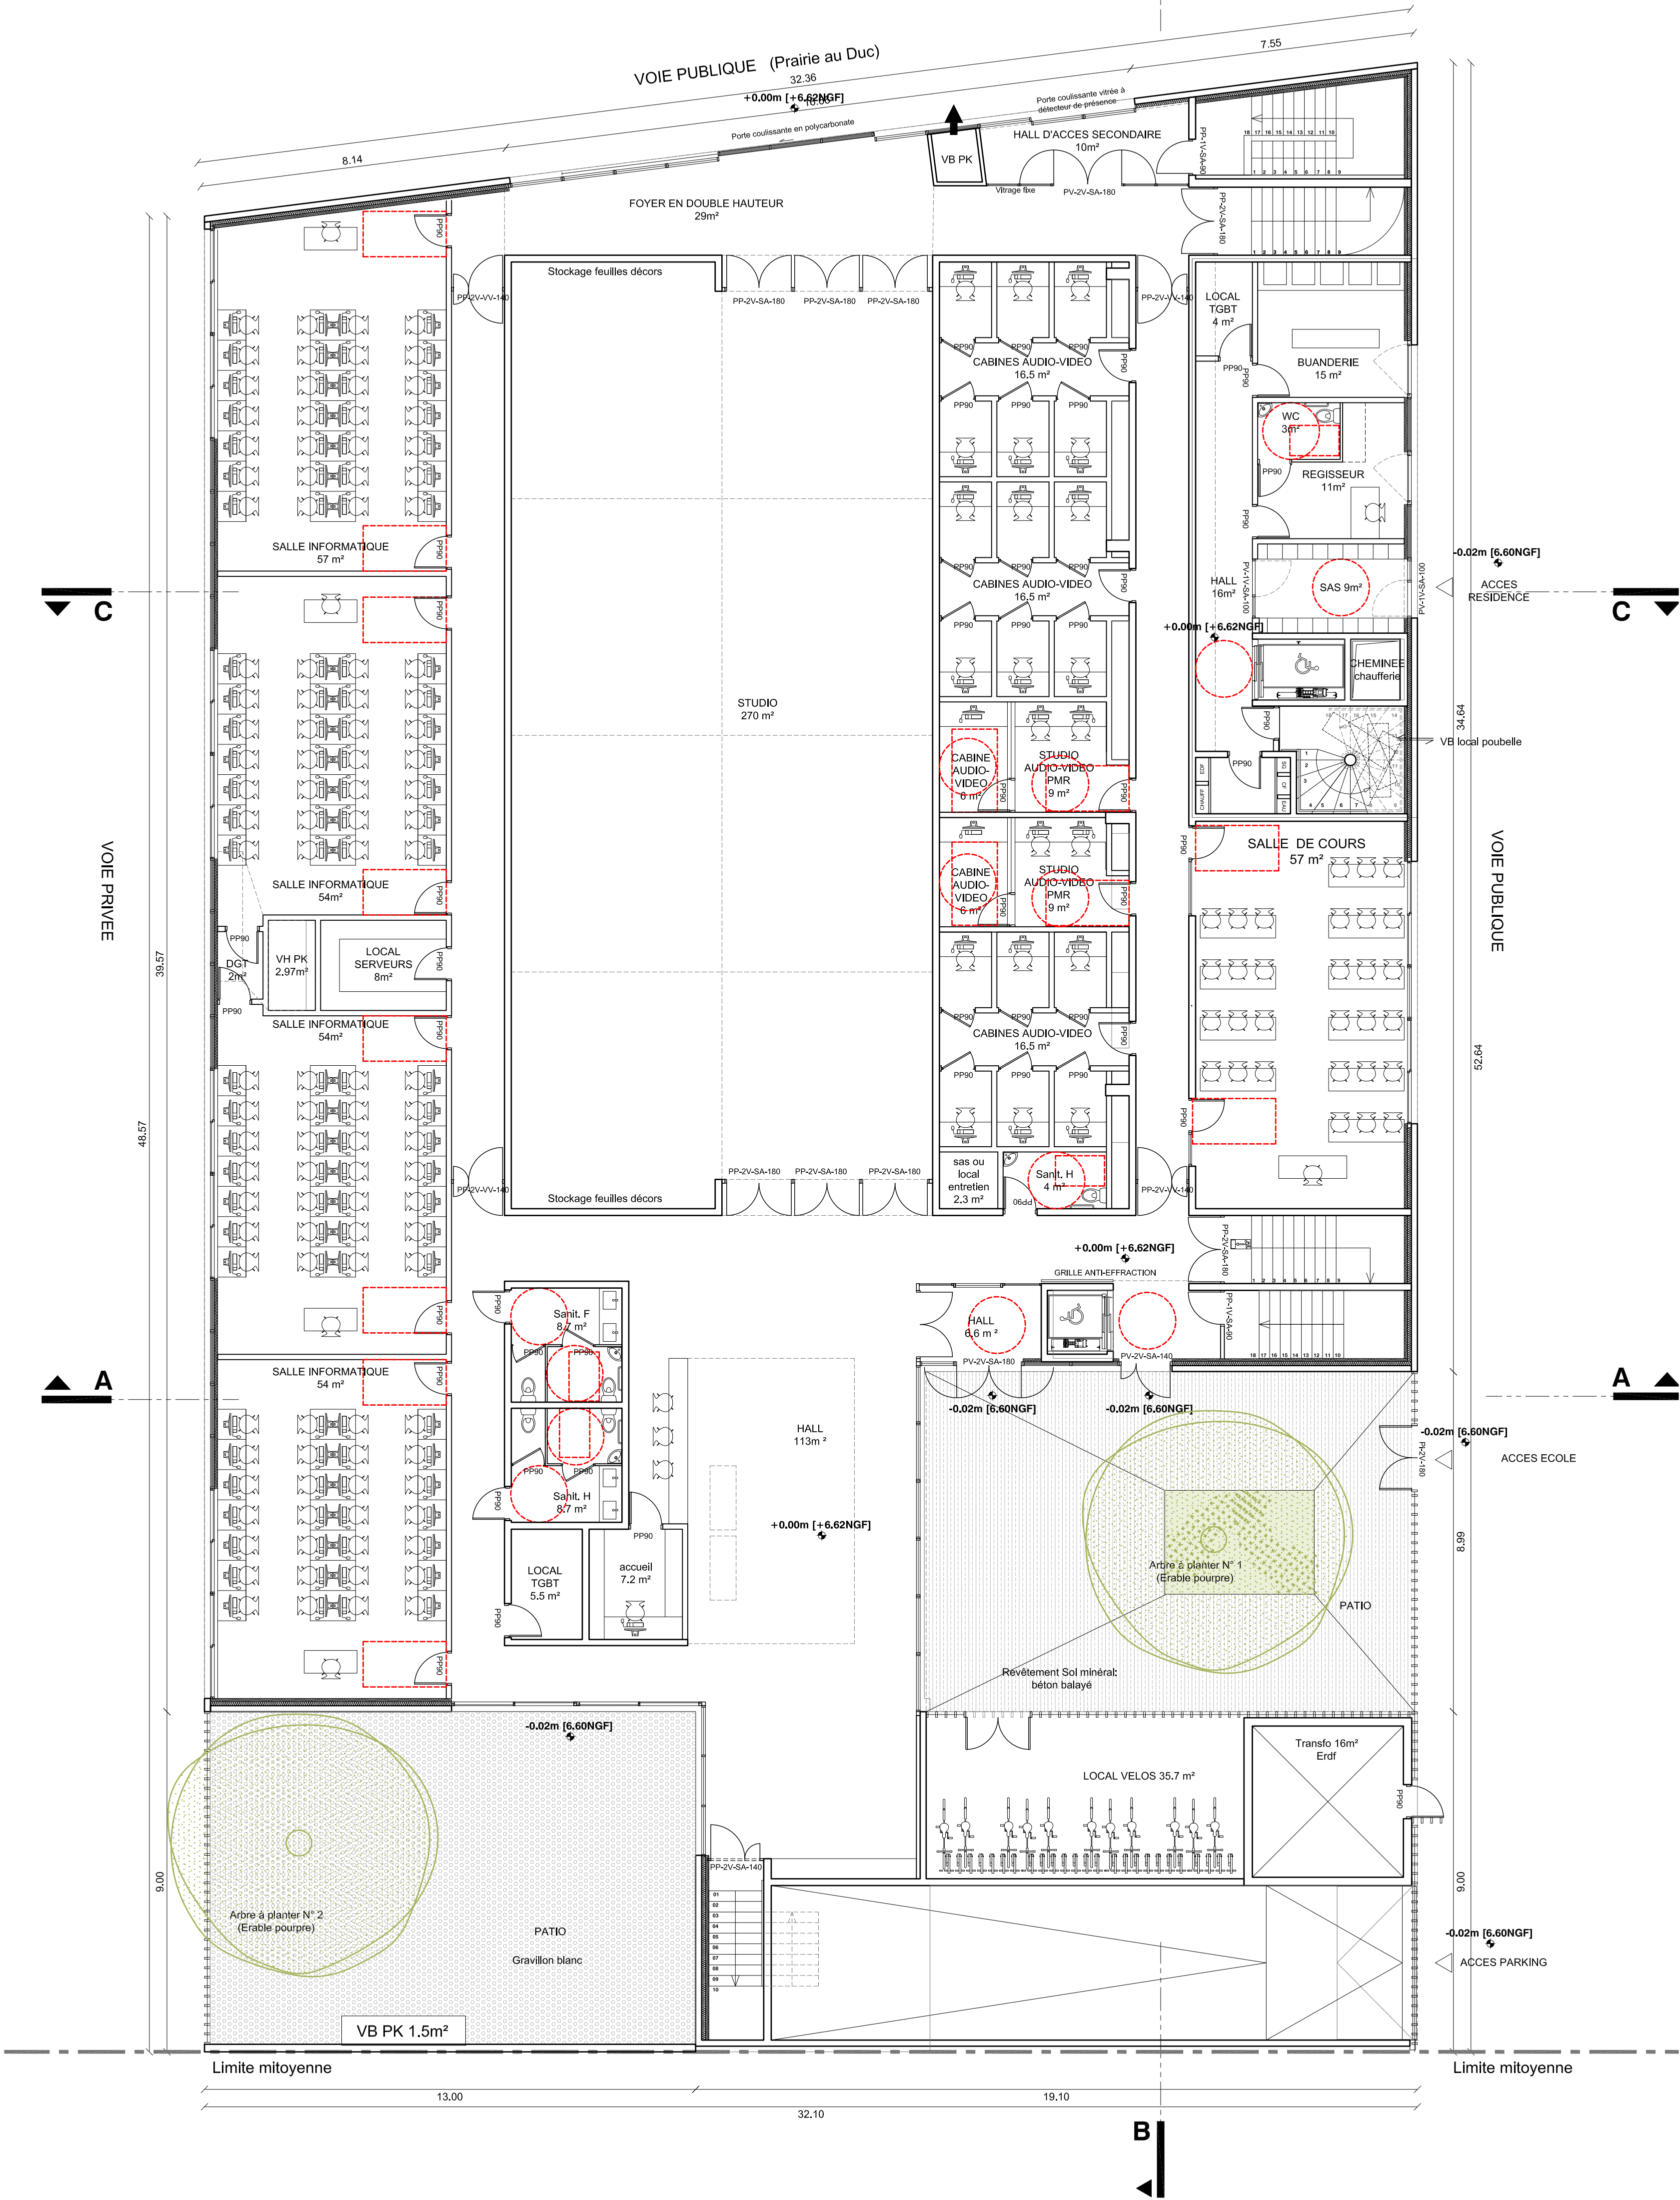

ECOLE - RESIDENCE ESMA CINECREATIS
Ilot B1 - Prairie au Duc
ILE DE NANTES

ESO	APS	APD	PC	PRODIGE	EXE	ACT	DET	ADR	PLAN N°	
MAÎTRE D'OUVRAGE :									PC 39b	
ARCHITECTES :										
BET STRUCTURE :										
BET ETUDES FLUIDES :										
BET ETUDES ELECTRIQUES :										
BET ACQUISITION :										
ECONOMIE :										
SECURITE INCENDIE :										
INDICE :										
PLAN DU REZ-DE-CHAUSSEE :										
